



Ливневые очистные сооружения в одном корпусе  
"BAZMAN ЛОС-ПП-П 5-ОКФ"


Приложение N \_\_\_\_\_  
К договору поставки N \_\_\_\_\_ от \_\_\_\_\_  
Спецификация N \_\_\_\_\_

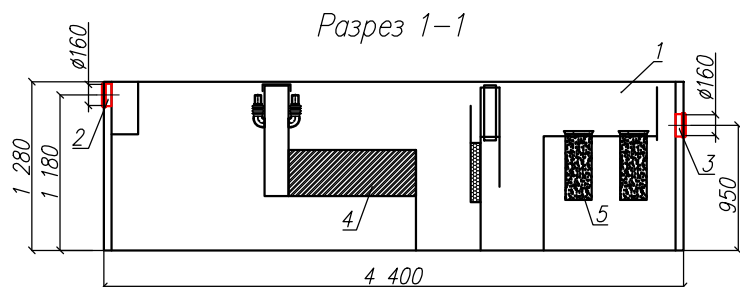

Вид спереди

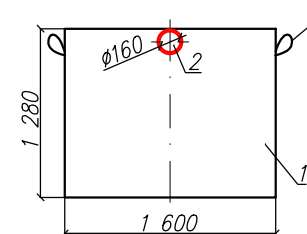

Вид сверху

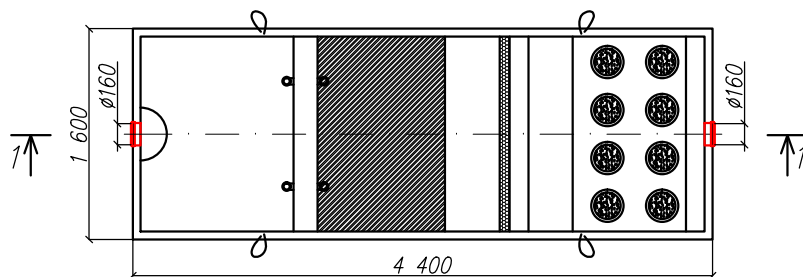

\*Транспортировочный вес оборудования – 780 кг  
Вес оборудования в аварийном состоянии – 9800 кг

Экспликация оборудования и сооружений N \_\_\_\_\_

Поз	Наименование	Кол-во	Мат-ал	Примечание
1	Корпус	1	ПП	L=4400мм S=1600мм H=1280мм
2	Подводящий патрубок (раструб/муфта)	1	ПП	DN/OD 160
3	Отводящий патрубок (раструб/муфта)	1	ПП	DN/OD 160
4	Коалесцентный модуль	1	ПВХ	
5	Сорбционный патрон	1	Синтетическое волокно	
6	Транспортировочные петли	4	нейлон	

					ООО "ПК"			
					Ливневые очистные сооружения в одном корпусе			
Изм.	Лист	Документ	Подпись	Дата				
Разраб.		Акулова К			"BAZMAN ЛОС-ПП-П 5-ОКФ"	Стадия	Лист	Листов
Проверил		Кичигин П					1	1
					<b>BAZMAN</b>			

Дата \_\_\_\_\_

Дата \_\_\_\_\_

Подпись \_\_\_\_\_

М.П.

Подпись \_\_\_\_\_

М.П.

Взак инв. N \_\_\_\_\_

Подпись и дата \_\_\_\_\_

Инв. N подл. \_\_\_\_\_